



APARTAMENTY REYMONTA

ul. Władysława Reymonta 29, 45-072 Opole

Numer mieszkania:

1/1

Kondygnacja:

PIĘTRO I



Strona:

WSCHÓD



APARTAMENTY
REYMONTA

Lokalizacja w budynku:

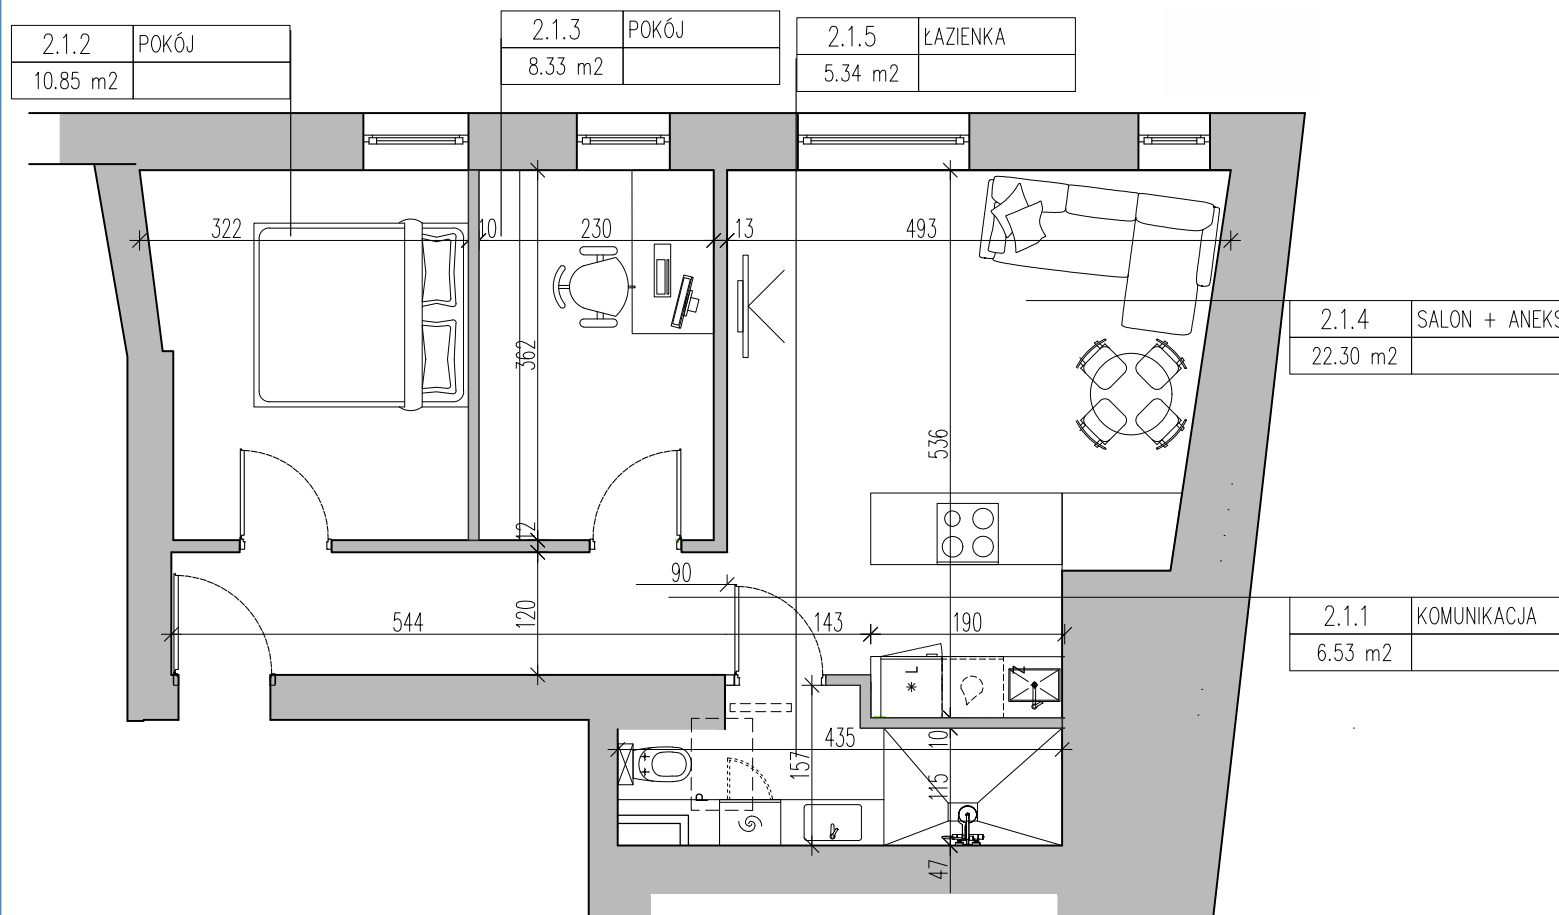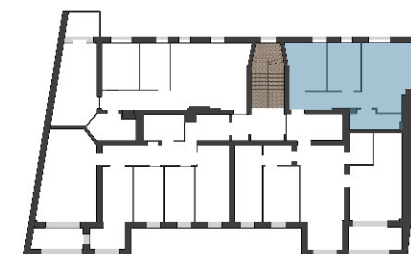

LOKAL 1/1		
LP	RODZAJ POMIESZCZENIA	POWIERZCHNIA
1	przedpokój	6,53 m ²
2	salon + aneks	22,30 m ²
3	pokój 1	8,33 m ²
4	łazienka	5,34 m ²
5	pokój 2	10,85 m ²
ŁĄCZNIE:		53,35 m ²

SKALA

1:100

KIERUNEK
PÓŁNOCY



Przedstawiona aranżacja ma charakter poglądowy i nie stanowi oferty.
Nie może być podstawą prac budowlanych.
Wymiary podane na rysunku są wymiarami w stanie surowym.
Pomieszczenia pod umeblowanie należy mierzyć z natury po odbiorze lokalu.

