



APARTAMENTY REYMONTA

ul. Władysława Reymonta 29, 45-072 Opole

Numer mieszkania:

1/2

Kondygnacja:

PIĘTRO I



Strona:

ZACHÓD



APARTAMENTY
REYMONTA

Lokalizacja w budynku:

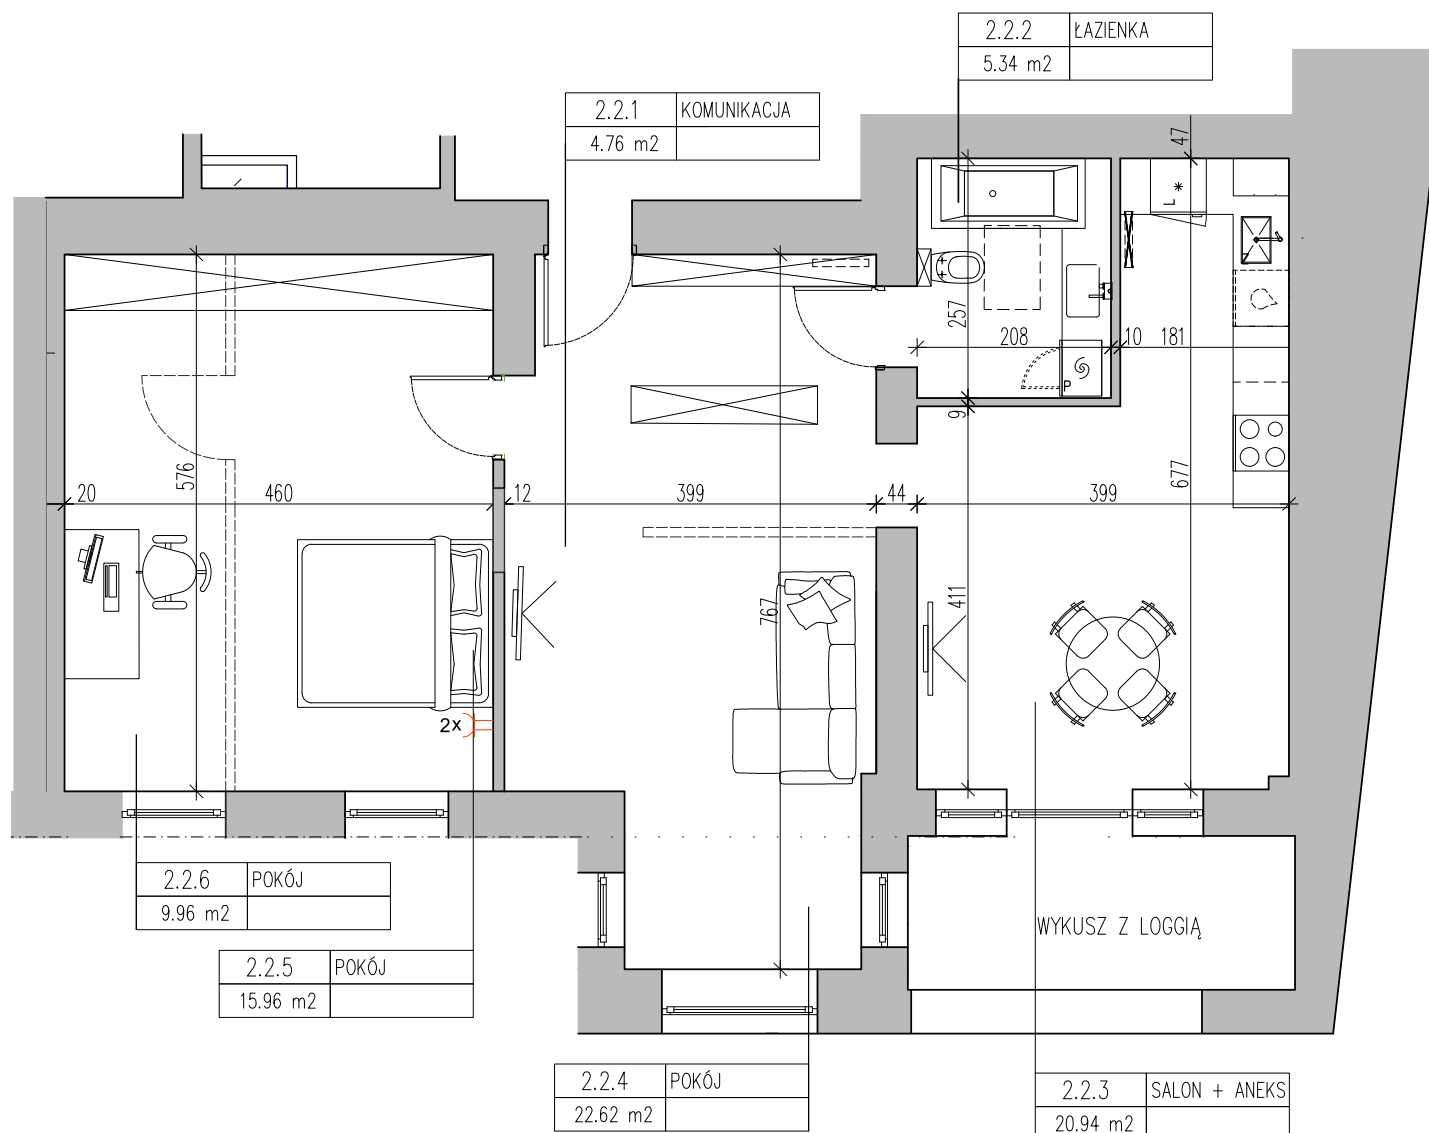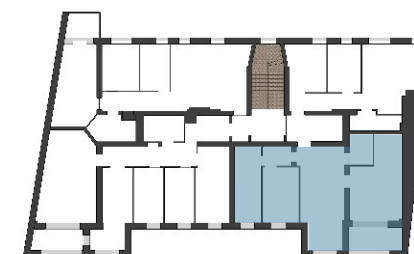

LOKAL 1/2

LP	RODZAJ POMIESZCZENIA	POWIERZCHNIA
1	przedpokój	4,76 m ²
2	salon + aneks	20,94 m ²
3	łazienka	5,34 m ²
4	pokój 1	15,96 m ²
5	pokój 2	9,96 m ²
6	pokój dzienny	22,62 m ²
ŁĄCZNIE:		79,58 m ²
7	wykus z loggią	7,65 m ²

SKALA

1:100

KIERUNEK
PÓŁNOCY



Przedstawiona aranżacja ma charakter poglądowy i nie stanowi oferty.
Nie może być podstawą prac budowlanych.
Wymiary podane na rysunku są wymiarami w stanie surowym.
Pomieszczenia pod umeblowanie należy mierzyć z natury po odbiorze
lokalu.

