



APARTAMENTY REYMONTA

ul. Władysława Reymonta 29, 45-072 Opole

Numer mieszkania:

1/3

Kondygnacja:

PIĘTRO I



Strona:

ZACHÓD



APARTAMENTY
REYMONTA

Lokalizacja w budynku:

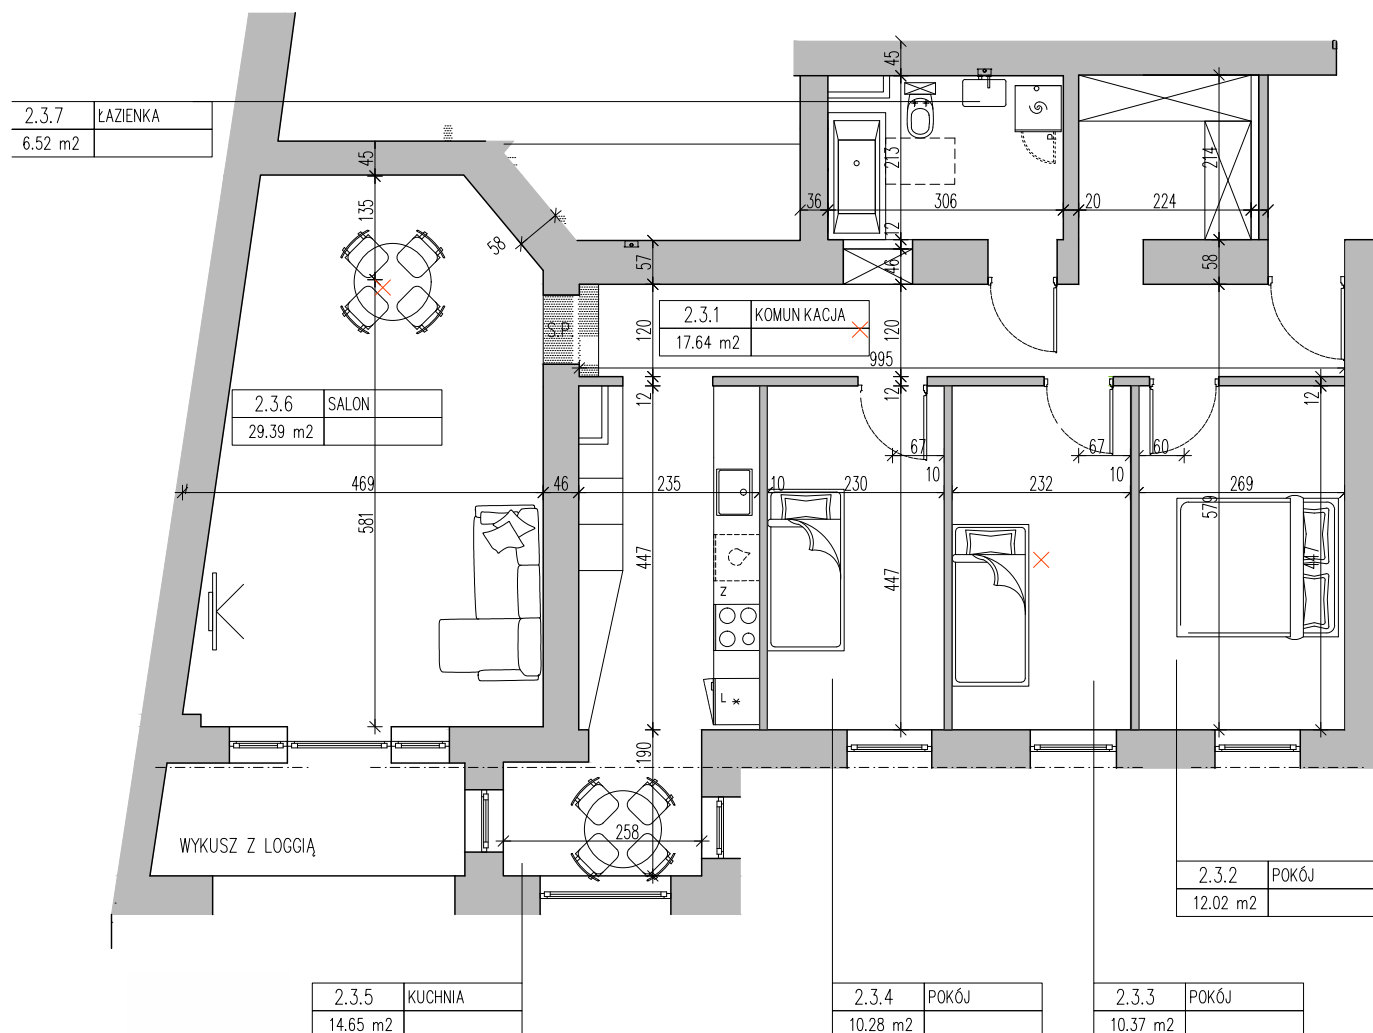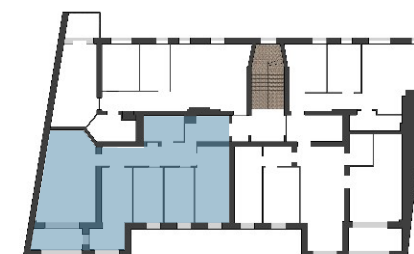

LOKAL 1/3

LP	RODZAJ POMIESZCZENIA	POWIERZCHNIA
1	przedpokój	17,64 m²
2	pokój 1	12,02 m²
3	pokój 2	10,37 m²
4	pokój 3	10,28 m²
5	kuchnia	14,65 m²
6	salon	29,39 m²
7	łazienka	6,52 m²
ŁĄCZNIE:		100,87 m²
8	wykusz z loggią	6,84 m²

SKALA

1:100

KIERUNEK
PÓŁNOCY



Przedstawiona aranżacja ma charakter poglądowy i nie stanowi oferty.
Nie może być podstawą prac budowlanych.
Wymiary podane na rysunku są wymiarami w stanie surowym.
Pomieszczenia pod umeblowanie należy mierzyć z natury po odbiorze lokalu.

