

APARTAMENTY REYMONTA

ul. Władysława Reymonta 29, 45-072 Opole

Numer mieszkania:

2/1

Kondygnacja:

PIĘTRO II



Strona:

WSCHÓD



APARTAMENTY
REYMONTA

Lokalizacja w budynku:

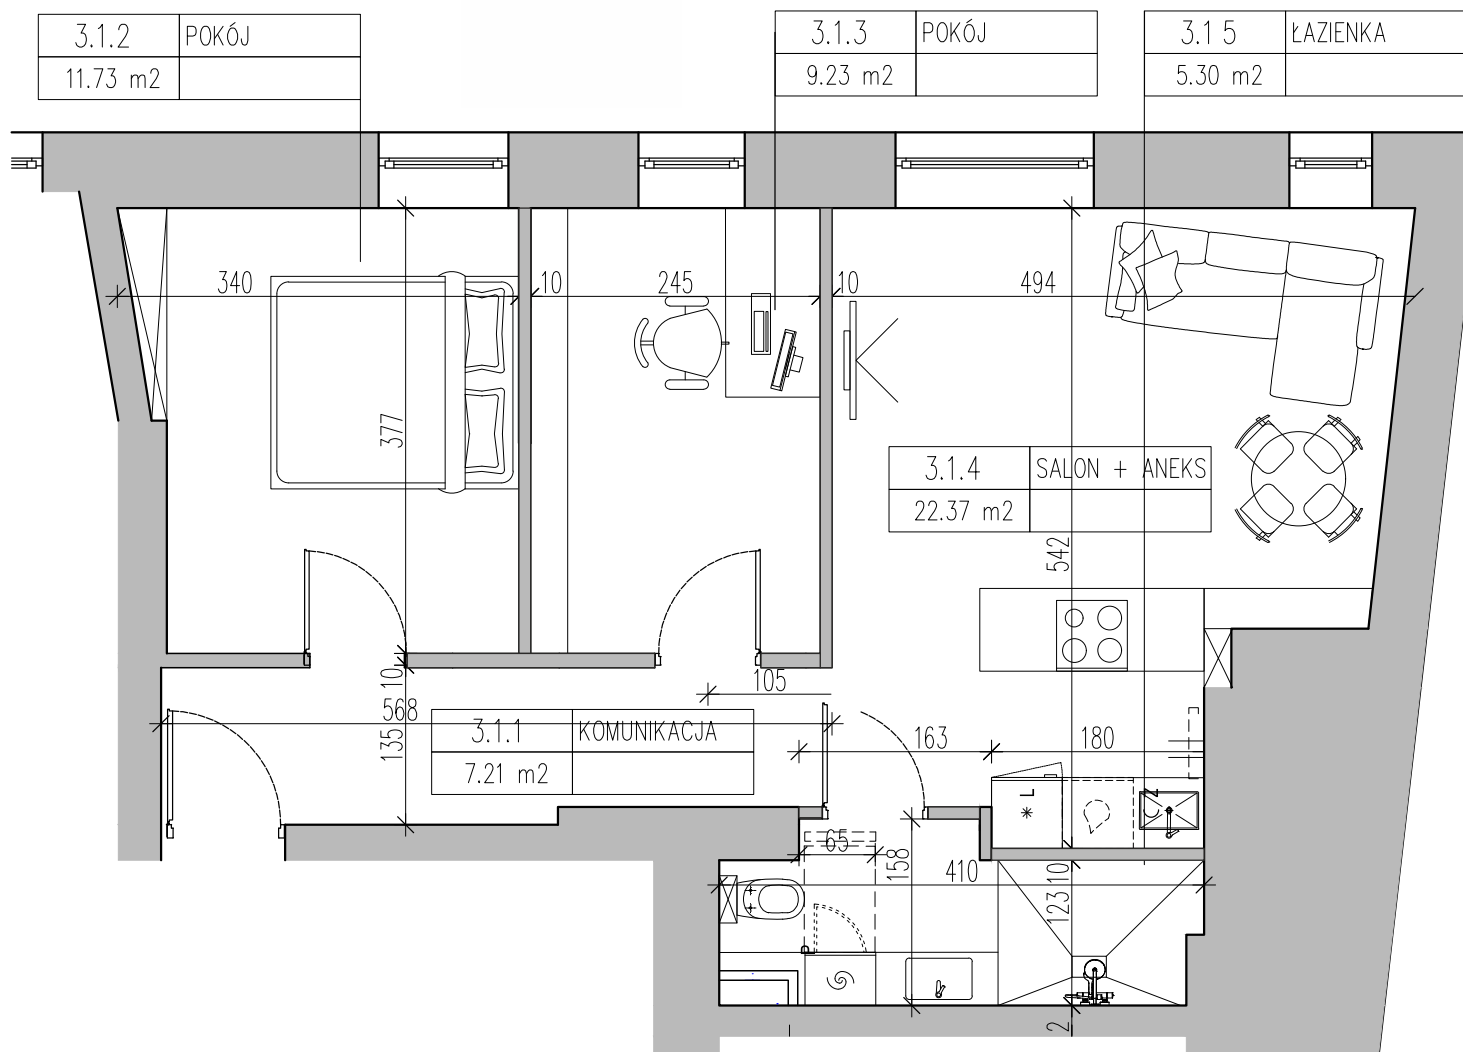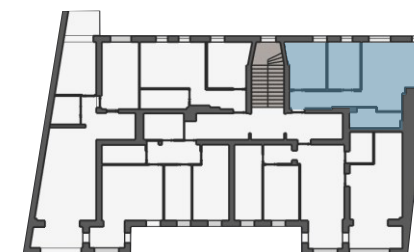

LOKAL 2/1

LP	RODZAJ POMIESZCZENIA	POWIERZCHNIA
1	przedpokój	7,21 m2
2	łazienka	5,30 m2
3	salon + aneks	22,37 m2
4	pokój 1	9,23 m2
5	pokój 2	11,73 m2
ŁĄCZNIE:		55,84 m2

SKALA

1:100

KIERUNEK
PÓŁNOCY



Przedstawiona aranżacja ma charakter poglądowy i nie stanowi oferty.
Nie może być podstawą prac budowlanych.
Wymiary podane na rysunku są wymiarami w stanie surowym.
Pomieszczenia pod umeblowanie należy mierzyć z natury po odbiorze
lokalu.

