



## APARTAMENTY REYMONTA

ul. Władysława Reymonta 29, 45-072 Opole

Numer mieszkania:

2/2

Kondygnacja:

PIĘTRO II



Strona:

ZACHÓD



APARTAMENTY  
REYMONTA

Lokalizacja w budynku:

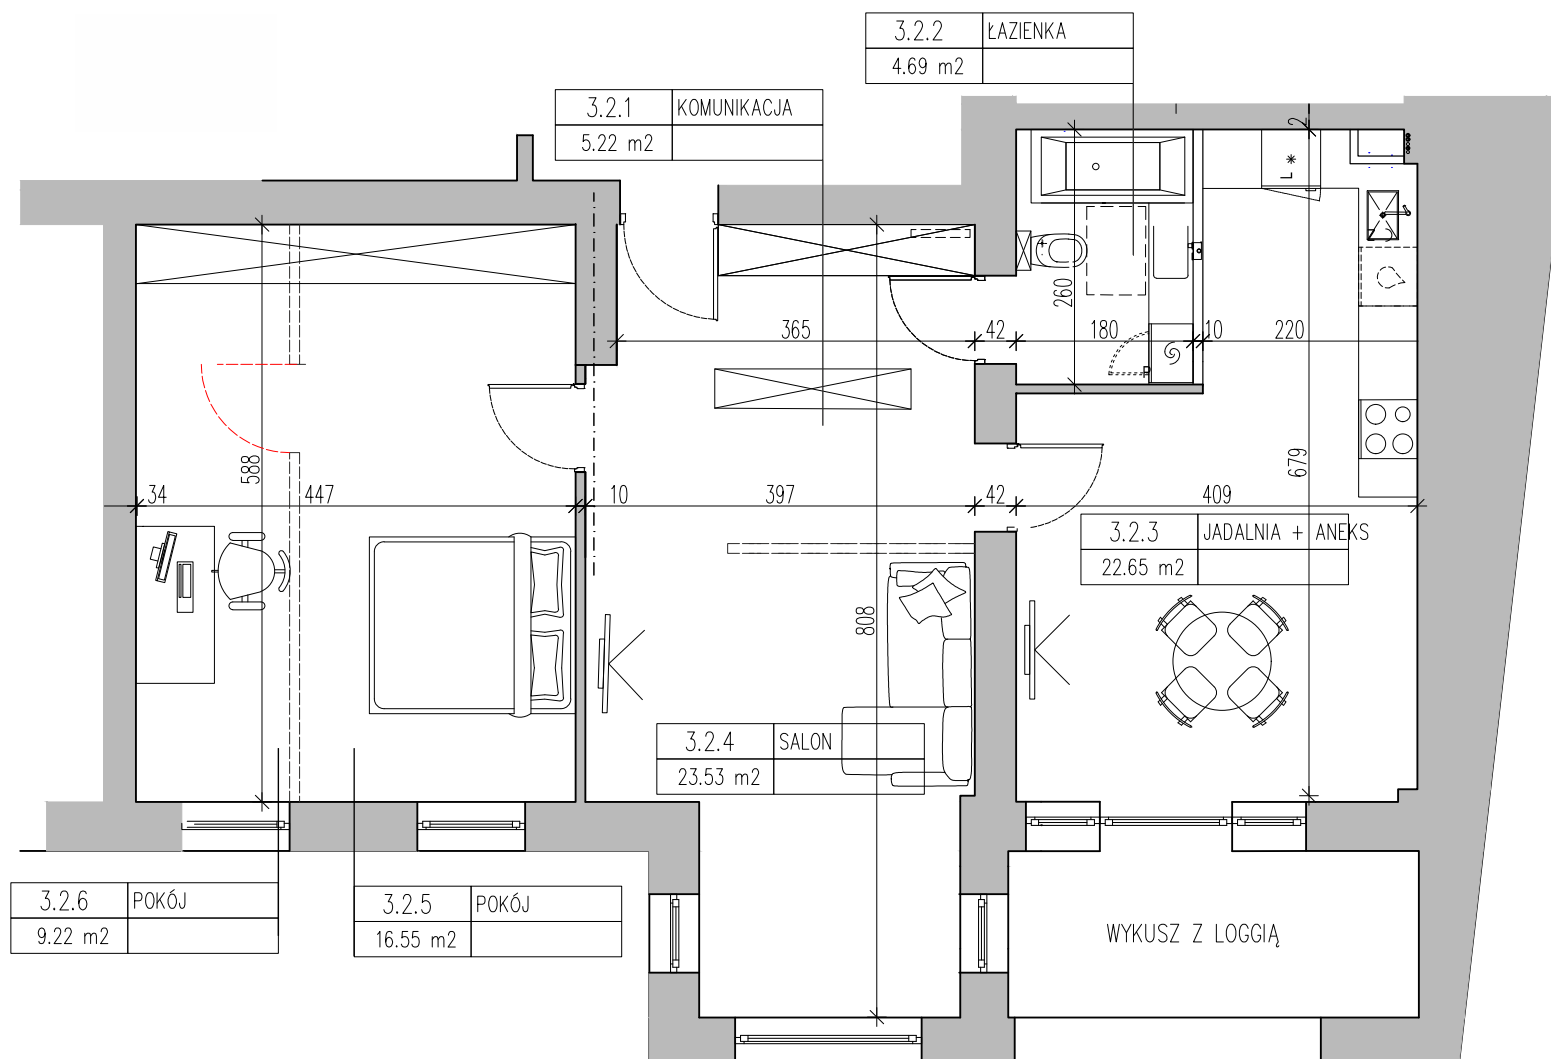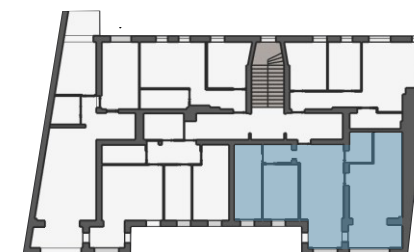

### LOKAL 2/2

| LP              | RODZAJ POMIESZCZENIA | POWIERZCHNIA               |
|-----------------|----------------------|----------------------------|
| 1               | przedpokój           | 5,22 m <sup>2</sup>        |
| 2               | łazienka             | 4,69 m <sup>2</sup>        |
| 3               | jadalnia + aneks     | 22,65 m <sup>2</sup>       |
| 4               | salon                | 23,53 m <sup>2</sup>       |
| 5               | pokój 1              | 16,55 m <sup>2</sup>       |
| 6               | pokój 2              | 9,22 m <sup>2</sup>        |
| <b>ŁĄCZNIE:</b> |                      | <b>81,85 m<sup>2</sup></b> |
| 9               | wykus z loggią       | 7,65 m <sup>2</sup>        |

SKALA

1:100

KIERUNEK  
PÓŁNOCY



Przedstawiona aranżacja ma charakter poglądowy i nie stanowi oferty.  
Nie może być podstawą prac budowlanych.  
Wymiary podane na rysunku są wymiarami w stanie surowym.  
Pomieszczenia pod umeblowanie należy mierzyć z natury po odbiorze  
lokalu.

