



APARTAMENTY REYMONTA

ul. Władysława Reymonta 29, 45-072 Opole

Numer mieszkania:

2/3

Kondygnacja:

PIĘTRO II



Strona:

ZACHÓD



APARTAMENTY
REYMONTA

Lokalizacja w budynku:

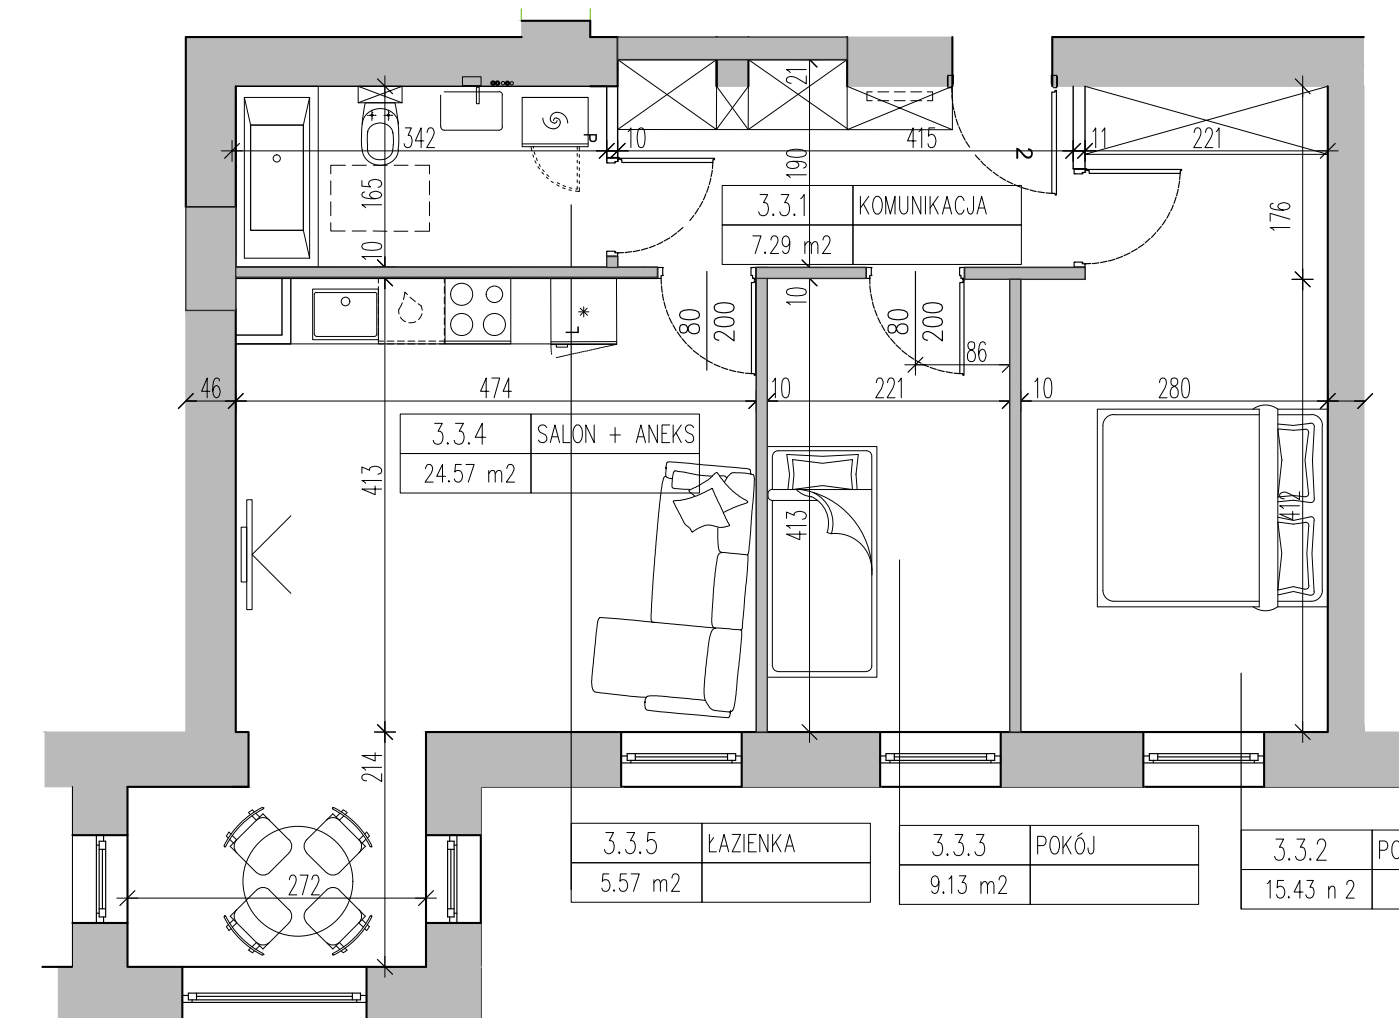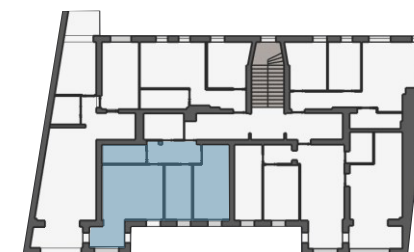

LOKAL 2/3

LP	RODZAJ POMIESZCZENIA	POWIERZCHNIA
1	przedpokój	7,29 m2
2	pokój 1	15,43 m2
3	pokój 2	9,13 m2
4	salon + aneks	24,57 m2
5	łazienka	5,57 m2
ŁĄCZNIE:		62,00 m2

SKALA

1:100

KIERUNEK
PÓŁNOCY



Przedstawiona aranżacja ma charakter poglądowy i nie stanowi oferty.
Nie może być podstawą prac budowlanych.
Wymiary podane na rysunku są wymiarami w stanie surowym.
Pomieszczenia pod umeblowanie należy mierzyć z natury po odbiorze lokalu.

