



APARTAMENTY REYMONTA

ul. Władysława Reymonta 29, 45-072 Opole

Numer mieszkania:

2/5

Kondygnacja:

PIĘTRO II



Strona:

WSCHÓD



APARTAMENTY
REYMONTA

Lokalizacja w budynku:

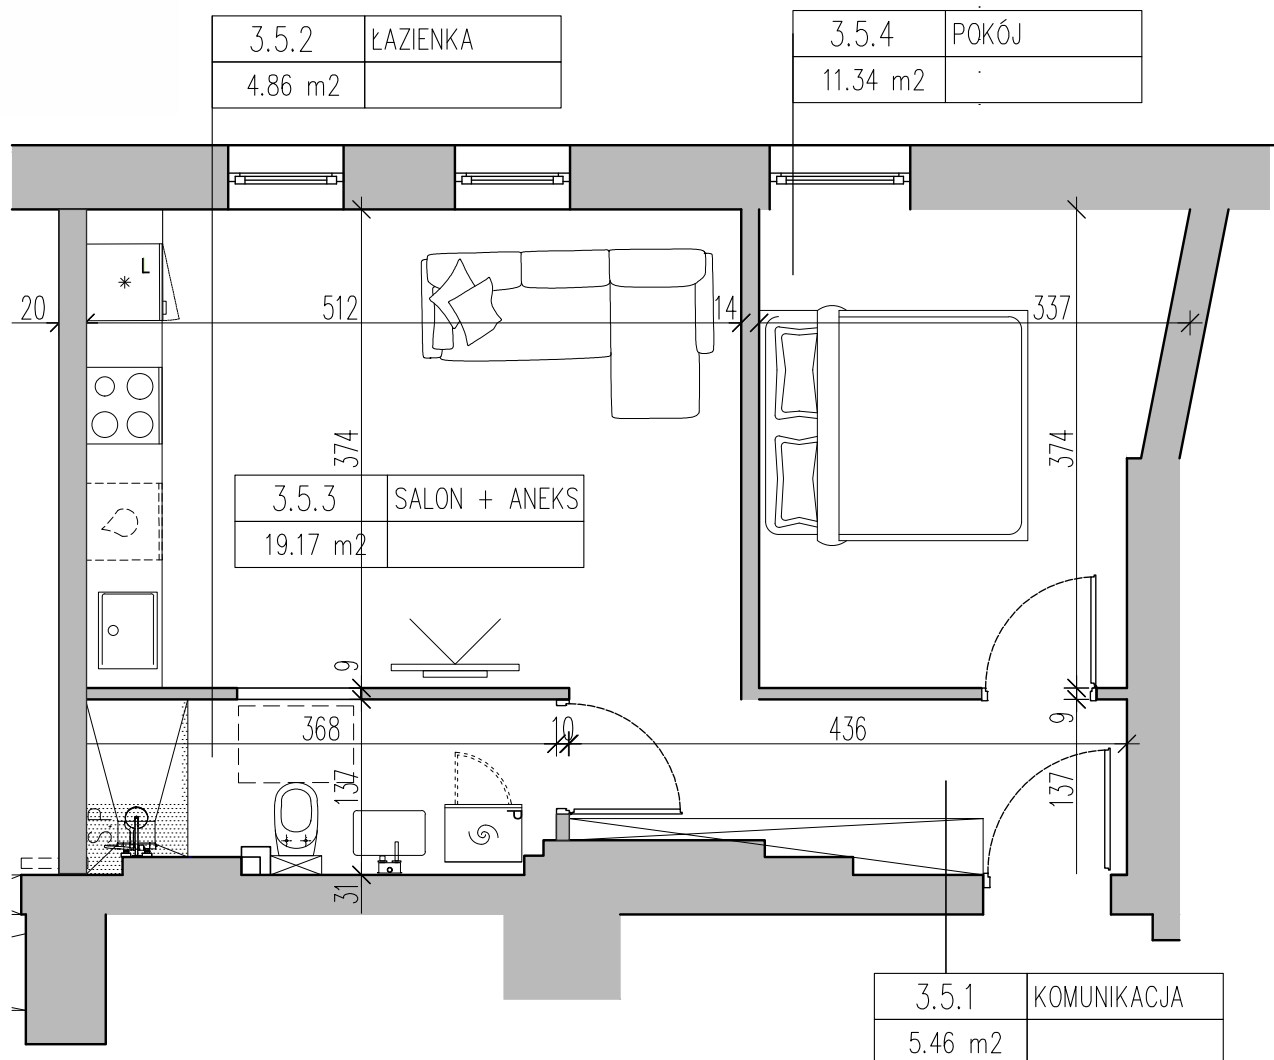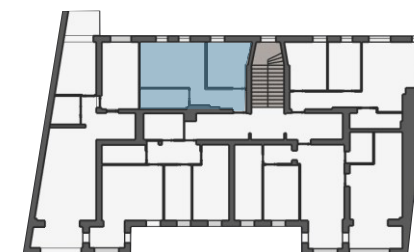

LOKAL 2/5

LP	RODZAJ POMIESZCZENIA	POWIERZCHNIA
1	przedpokój	5,46 m ²
2	salon + aneks	19,17 m ²
3	pokój	11,34 m ²
4	łazienka	4,86 m ²
ŁĄCZNIE:		40,83 m ²

SKALA

1:100

KIERUNEK
PÓŁNOCY



Przedstawiona aranżacja ma charakter poglądowy i nie stanowi oferty.
Nie może być podstawą prac budowlanych.
Wymiary podane na rysunku są wymiarami w stanie surowym.
Pomieszczenia pod umeblowanie należy mierzyć z natury po odbiorze
lokalu.

