



ul. Władysława Reymonta 29, 45-072 Opole

3/1


PIĘTRO III

WSCHÓD




APARTAMENTY REYMONTA

Lokalizacja w budynku:

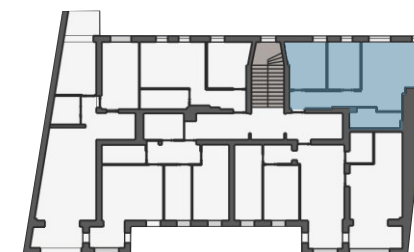

4.1.3	POKÓJ
9.57 m ²	

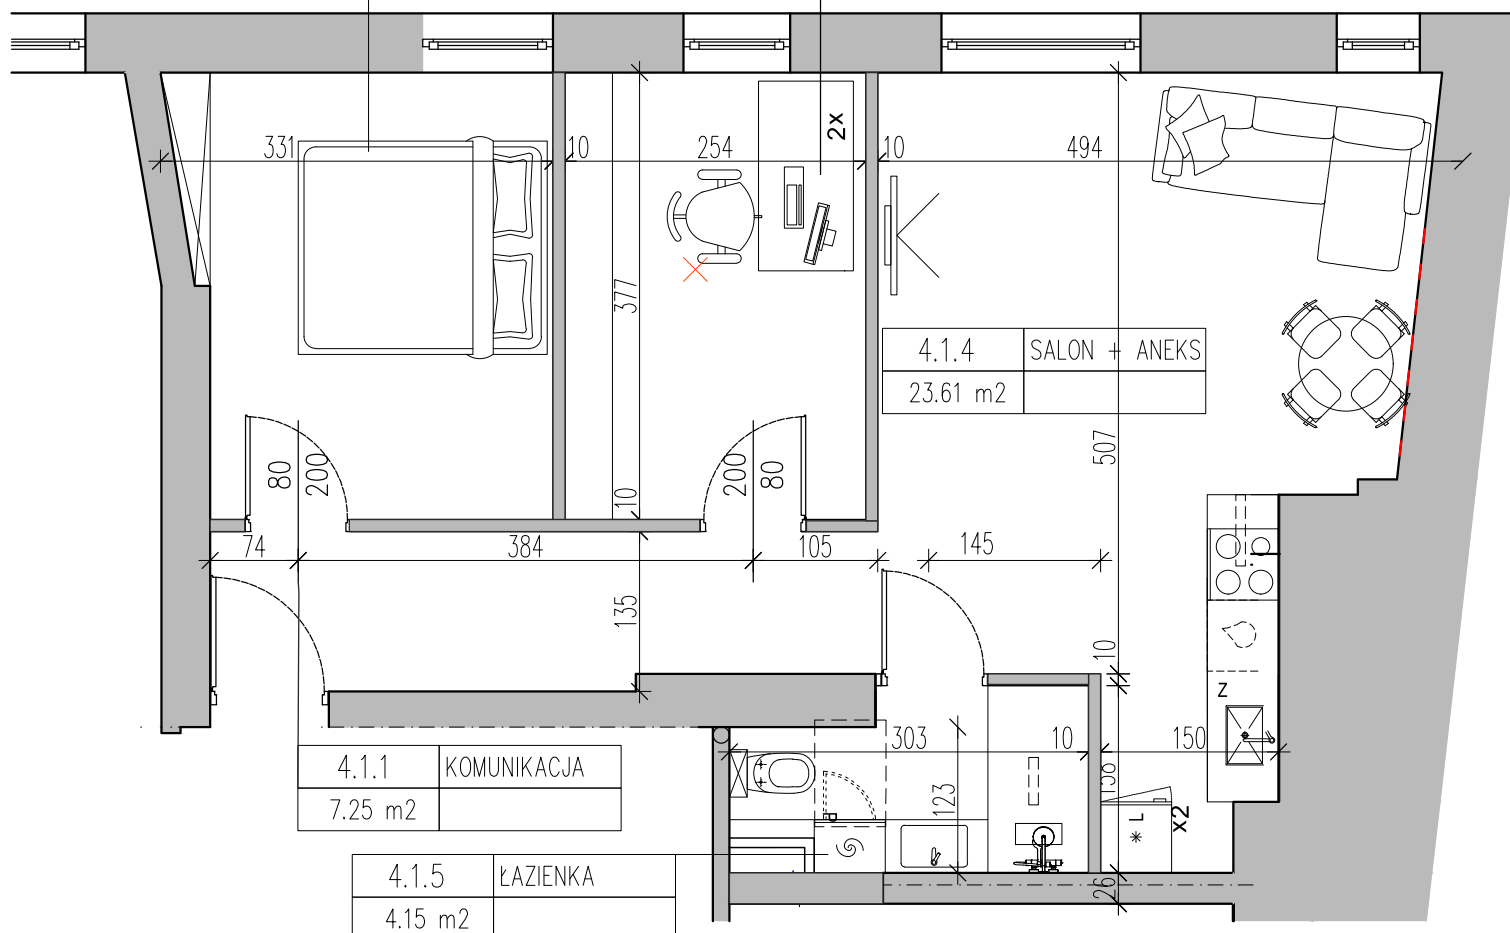

LOKAL 3/1		
LP	RODZAJ POMIESZCZENIA	POWIERZCHNIA
1	przedpokój	7,25 m2
2	łazienka	4,15 m2
3	salon + aneks	23,61 m2
4	pokój 1	9,57 m2
5	pokój 2	11,40 m2
	ŁACZNIE:	55.97 m2

SKALA 1:100

KIERUNEK
PÓŁNOCY



Przedstawiona aranżacja ma charakter poglądowy i nie stanowi oferty.
Nie może być podstawą prac budowlanych.
Wymiary podane na rysunku są wymiarami w stanie surowym.
Pomieszczenia pod umebłowanie należy mierzyć z natury po odbiorze lokalu.

