



APARTAMENTY REYMONTA

ul. Władysława Reymonta 29, 45-072 Opole

Numer mieszkania:

3/3

Kondygnacja:

PIĘTRO III



Strona:

ZACHÓD



APARTAMENTY
REYMONTA

Lokalizacja w budynku:

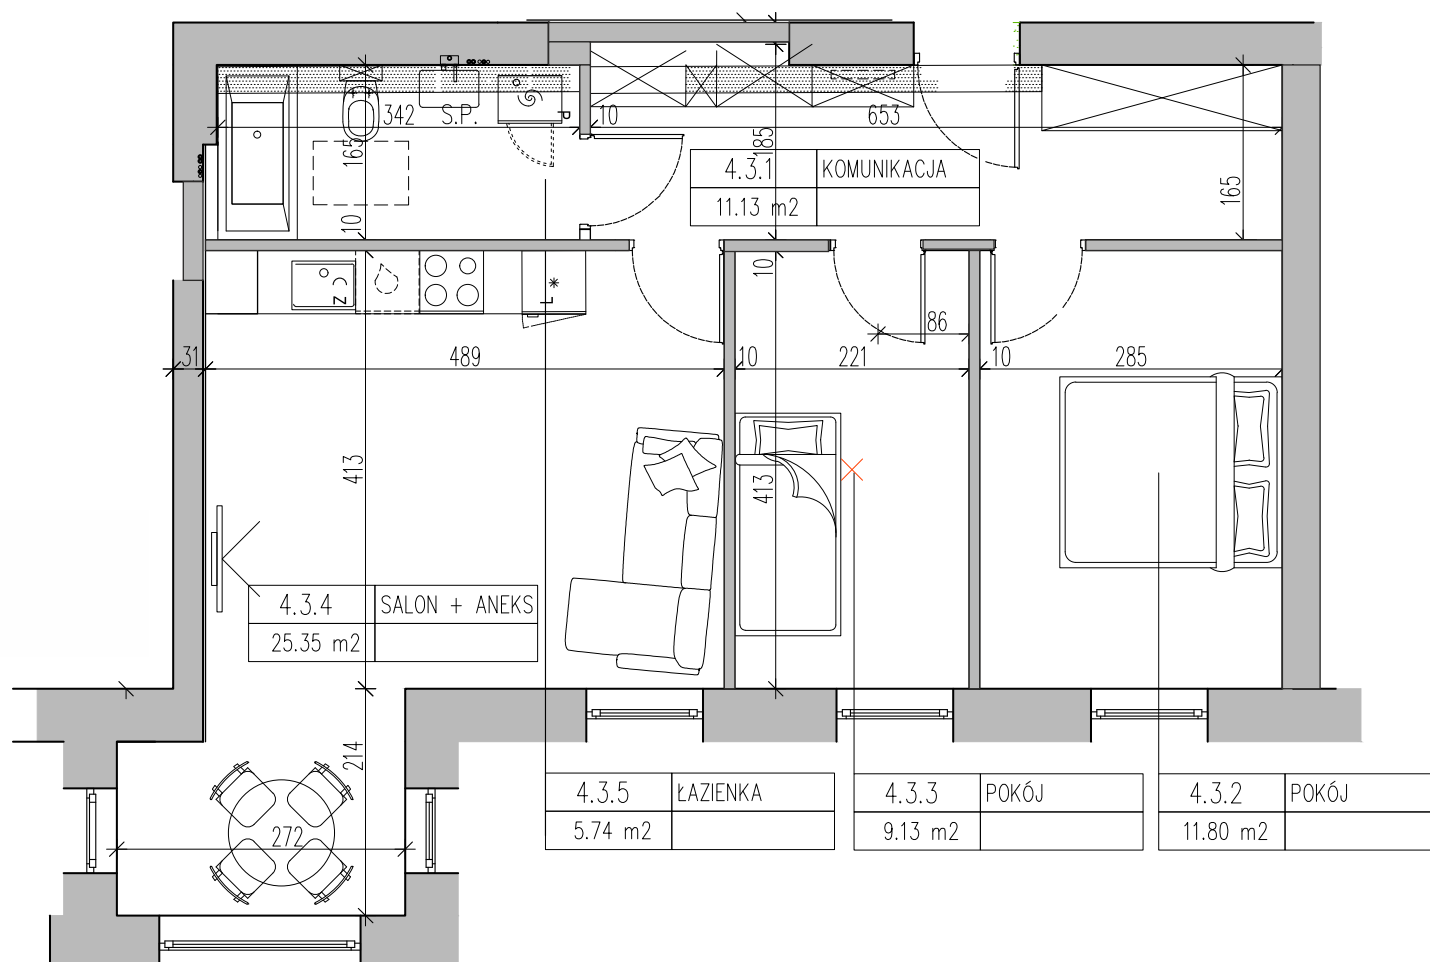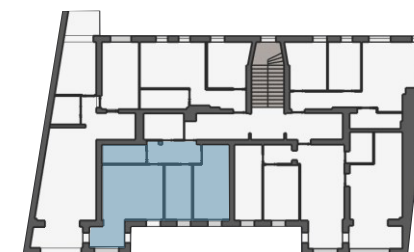

LOKAL 3/3

LP	RODZAJ POMIESZCZENIA	POWIERZCHNIA
1	przedpokój	11,13 m ²
2	pokój 1	11,80 m ²
3	pokój 2	9,13 m ²
4	salon + aneks	25,35 m ²
5	łazienka	5,74 m ²
ŁĄCZNIE:		63,17 m ²

SKALA

1:100

KIERUNEK
PÓŁNOCY



Przedstawiona aranżacja ma charakter poglądowy i nie stanowi oferty.
Nie może być podstawą prac budowlanych.
Wymiary podane na rysunku są wymiarami w stanie surowym.
Pomieszczenia pod umeblowanie należy mierzyć z natury po odbiorze lokalu.

