



APARTAMENTY REYMONTA

ul. Władysława Reymonta 29, 45-072 Opole

Numer mieszkania:

3/4

Kondygnacja:

PIĘTRO III



Strona:

WSCHÓD-ZACHÓD



APARTAMENTY
REYMONTA

Lokalizacja w budynku:

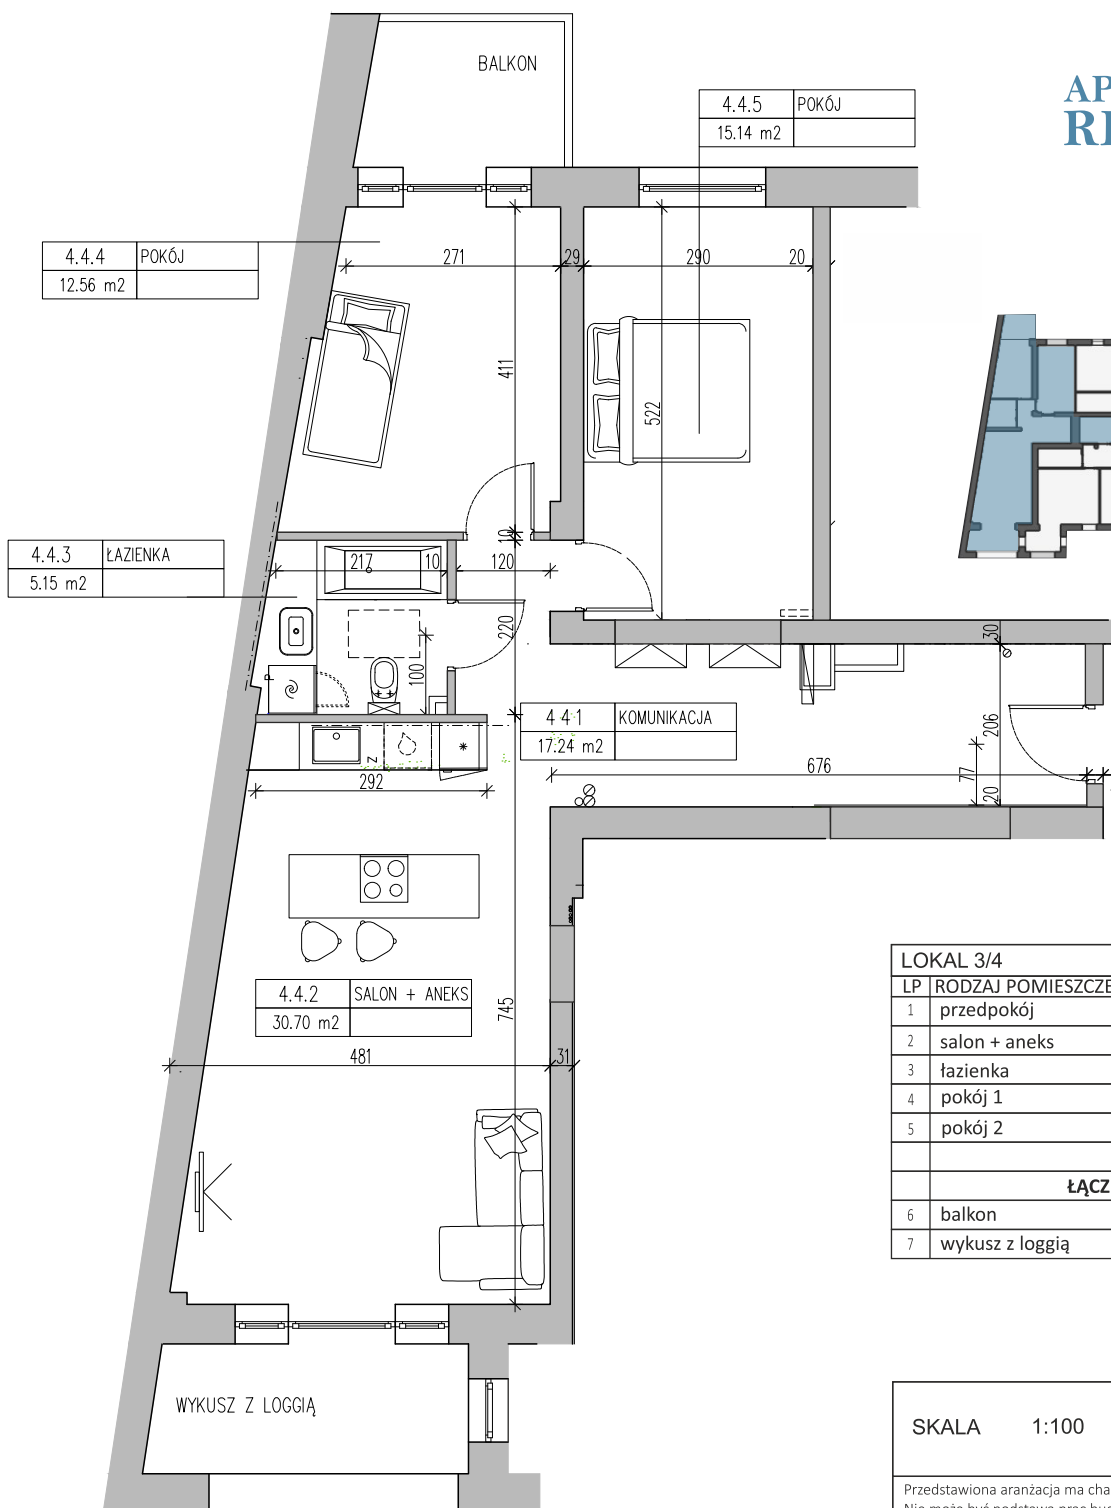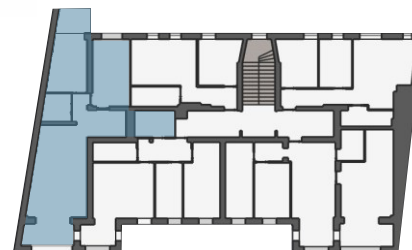

LOKAL 3/4		
LP	RODZAJ POMIESZCZENIA	POWIERZCHNIA
1	przedpokój	17,24 m ²
2	salon + aneks	30,70 m ²
3	łazienka	5,15 m ²
4	pokój 1	12,56 m ²
5	pokój 2	15,14 m ²
ŁĄCZNIE:		80,80 m ²
6	balkon	4,85 m ²
7	wykus z loggią	6,84 m ²

SKALA 1:100

KIERUNEK
PÓŁNOCY



Przedstawiona aranżacja ma charakter poglądowy i nie stanowi oferty.
Nie może być podstawą prac budowlanych.
Wymiary podane na rysunku są wymiarami w stanie surowym.
Pomieszczenia pod umeblowanie należy mierzyć z natury po odbiorze
lokalu.

