



APARTAMENTY REYMONTA

ul. Władysława Reymonta 29, 45-072 Opole

Numer mieszkania:

3/5

Kondygnacja:

PIĘTRO III



Strona:

WSCHÓD



**APARTAMENTY
REYMONTA**

Lokalizacja w budynku:

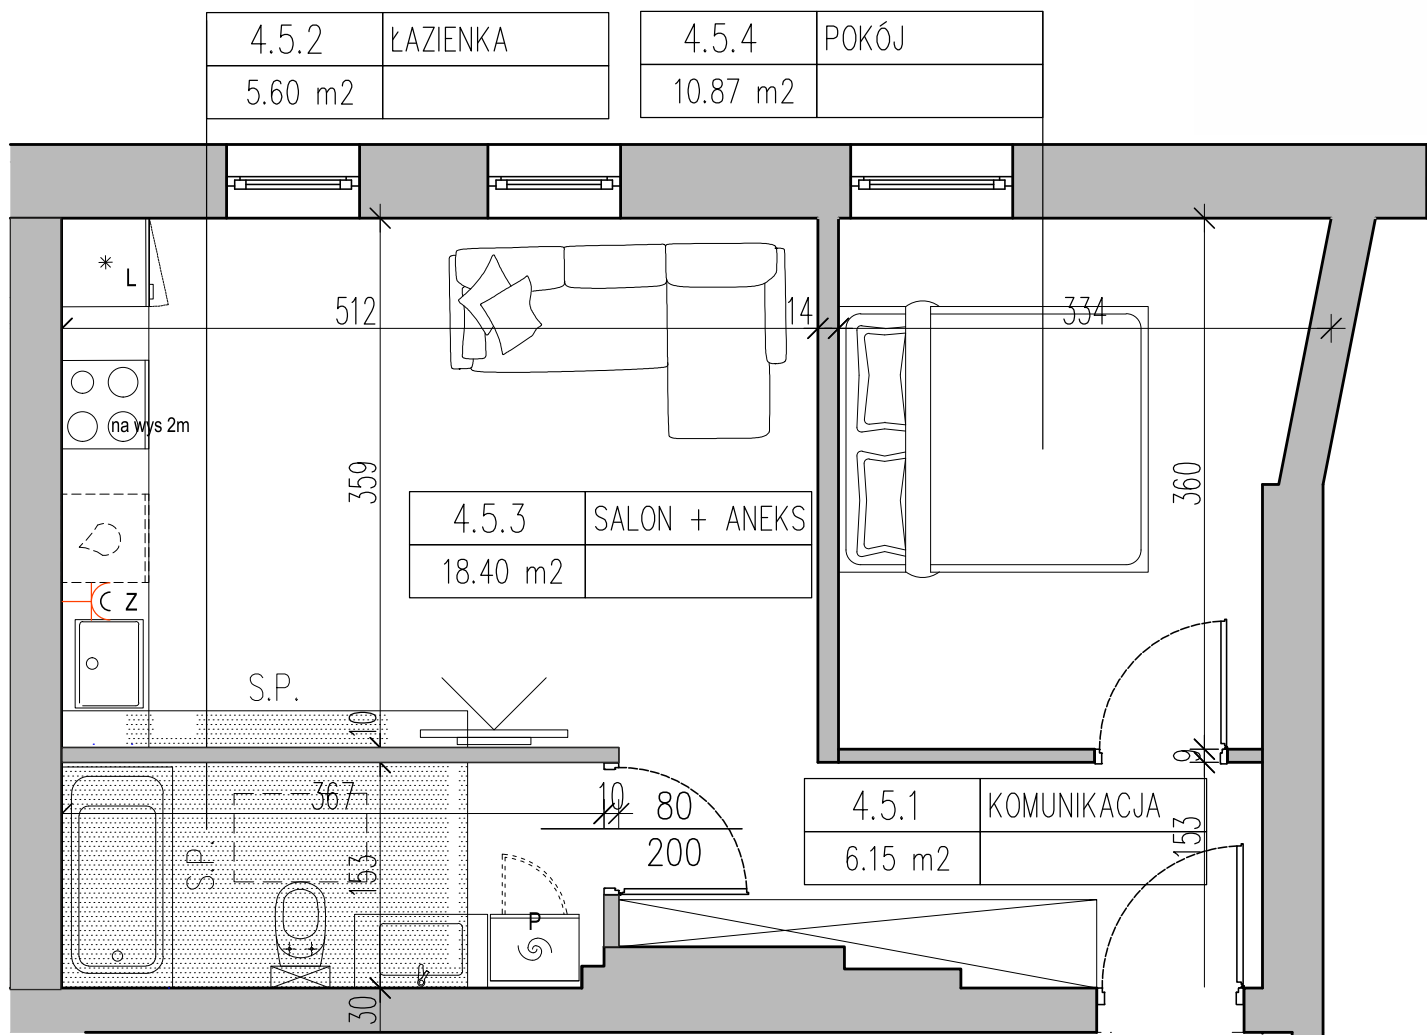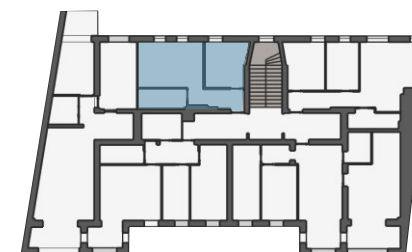

LOKAL 3/5		
LP	RODZAJ POMIESZCZENIA	POWIERZCHNIA
1	przedpokój	6,15 m ²
2	salon + aneks	18,40 m ²
3	pokój	10,87 m ²
4	łazienka	5,60 m ²
ŁĄCZNIE:		41,02 m ²

SKALA

1:100

KIERUNEK
PÓŁNOCY



Przedstawiona aranżacja ma charakter poglądowy i nie stanowi oferty.
Nie może być podstawą prac budowlanych.
Wymiary podane na rysunku są wymiarami w stanie surowym.
Pomieszczenia pod umeblowanie należy mierzyć z natury po odbiorze lokalu.

