



APARTAMENTY REYMONTA

ul. Władysława Reymonta 29, 45-072 Opole

Numer mieszkania:

4/2

Kondygnacja:

PIĘTRO IV



Strona:

ZACHÓD



APARTAMENTY
REYMONTA

Lokalizacja w budynku:

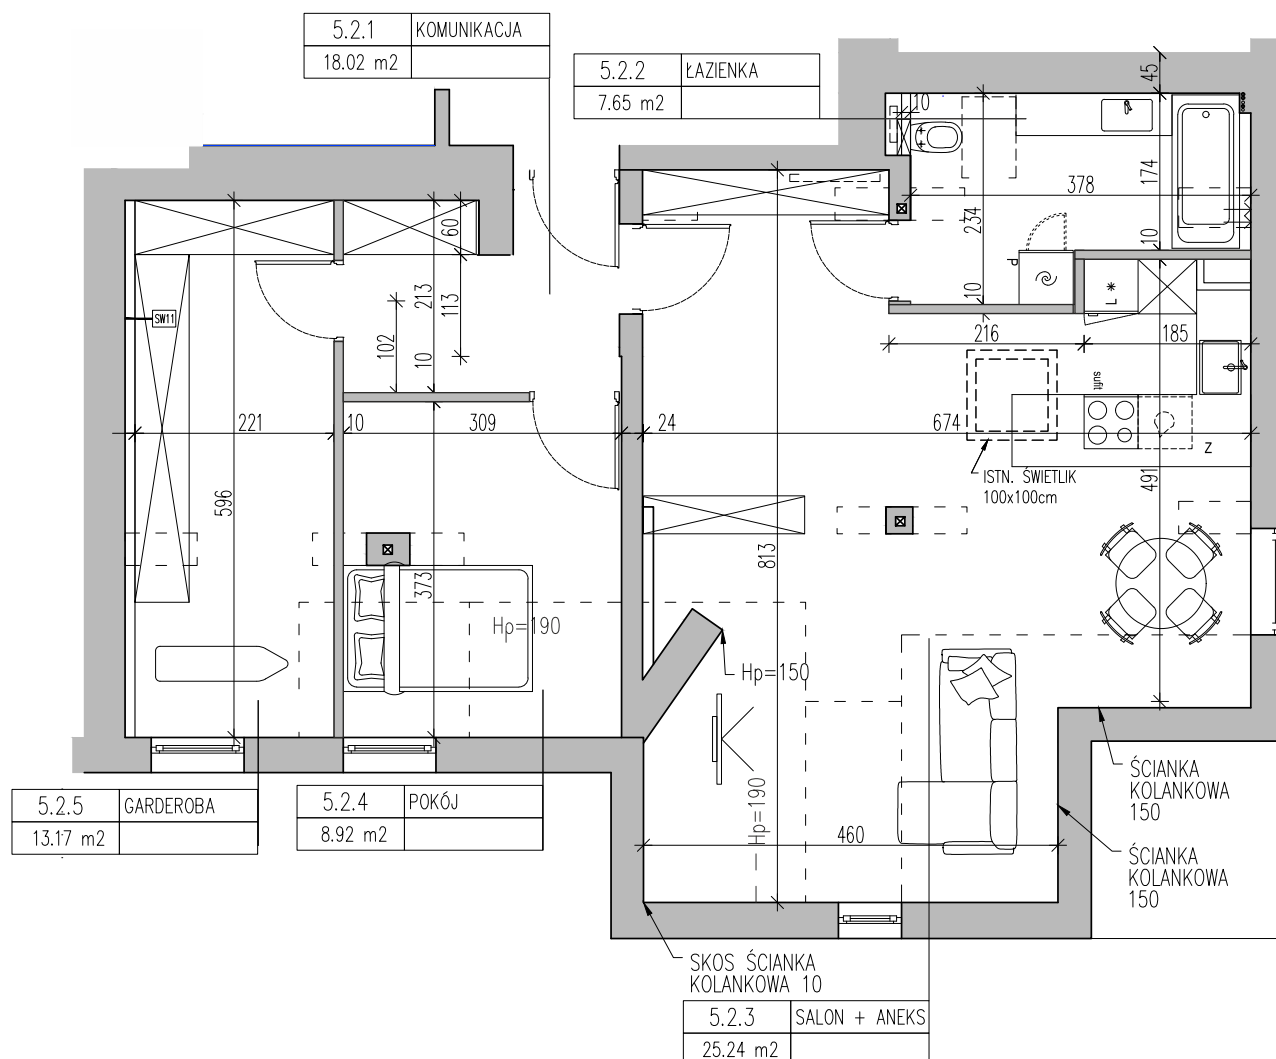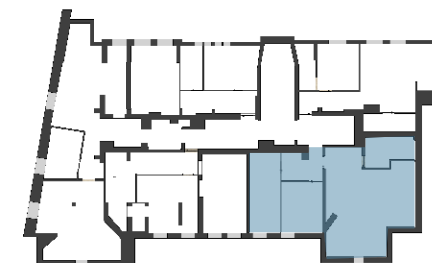

LOKAL 4/2

LP	RODZAJ POMIESZCZENIA	POWIERZCHNIA
1	przedpokój	18,02 m2
2	łazienka	7,65 m2
3	salon + aneks	25,24 m2
4	pokój	8,92 m2
5	garderoba	13,17 m2
ŁĄCZNIE:		73,01 m2

SKALA 1:100

KIERUNEK
PÓŁNOCY



Przedstawiona aranżacja ma charakter poglądowy i nie stanowi oferty.
Nie może być podstawą prac budowlanych.
Wymiary podane na rysunku są wymiarami w stanie surowym.
Pomieszczenia pod umeblowanie należy mierzyć z natury po odbiorze lokalu.

