



APARTAMENTY REYMONTA

ul. Władysława Reymonta 29, 45-072 Opole

Numer mieszkania:

4/3

Kondygnacja:

PIĘTRO IV



Strona:

ZACHÓD



APARTAMENTY
REYMONTA

Lokalizacja w budynku:

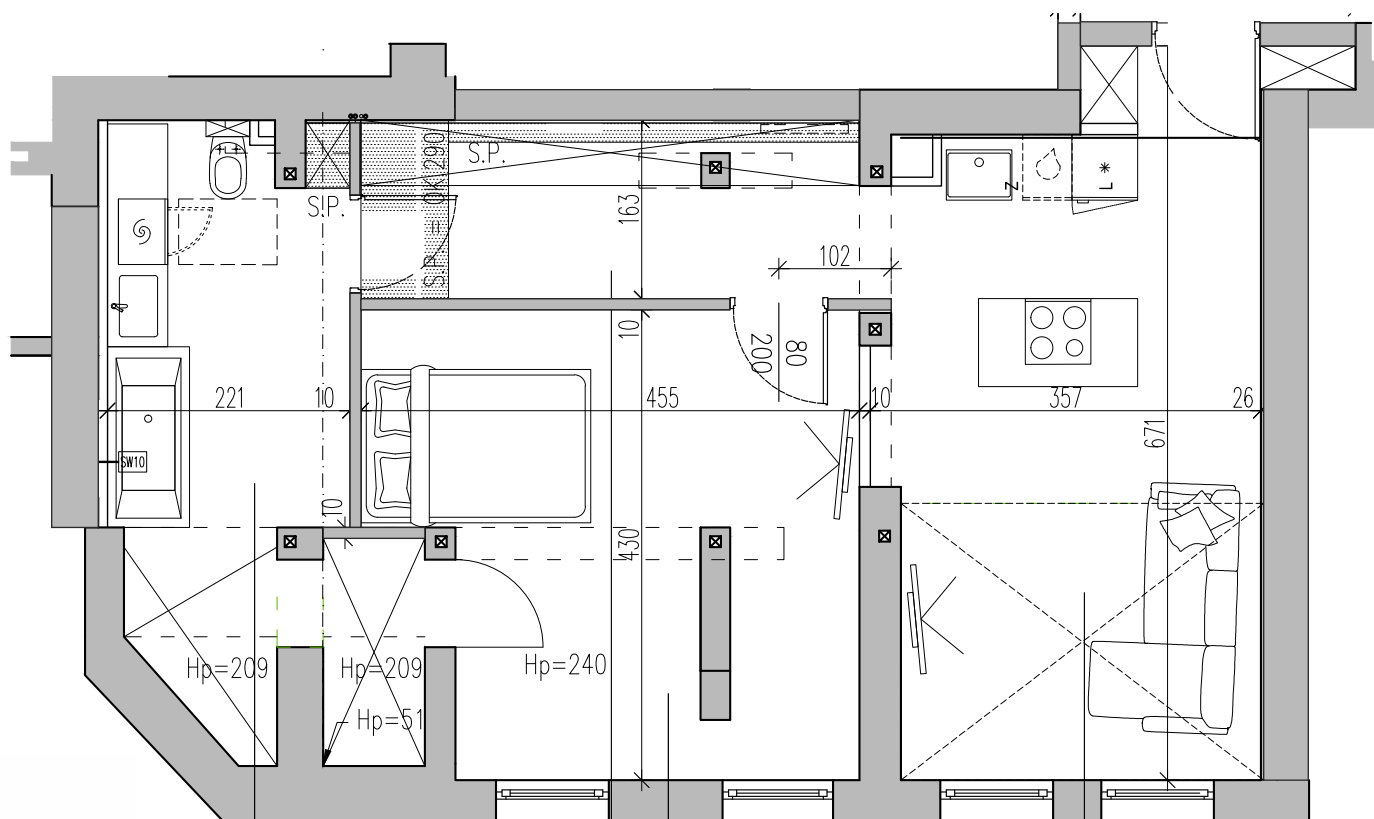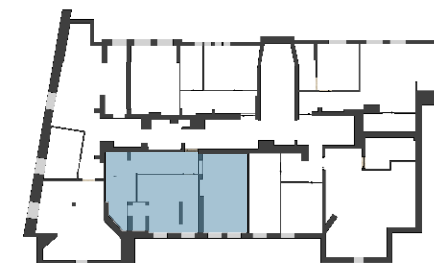

5.3.4	ŁAZIENKA
10.60 m2	

5.3.1	KOMUNIKACJA
7.31 m2	

5.3.3	POKÓJ
17.58 m2	

5.3.2	SALON + ANEKS
21.41 m2	

LOKAL 4/3		
LP	RODZAJ POMIESZCZENIA	POWIERZCHNIA
1	przedpokój	7,31 m2
2	salon + aneks	21,41 m2
3	pokój	17,58 m2
4	łazienka	10,60 m2
ŁĄCZNIE:		56,91 m2

SKALA

1:100

KIERUNEK
PÓŁNOCY



Przedstawiona aranżacja ma charakter poglądowy i nie stanowi oferty.
Nie może być podstawą prac budowlanych.
Wymiary podane na rysunku są wymiarami w stanie surowym.
Pomieszczenia pod umeblowanie należy mierzyć z natury po odbiorze lokalu.

