



APARTAMENTY REYMONTA

ul. Władysława Reymonta 29, 45-072 Opole

Numer mieszkania:

4/5

Kondygnacja:

PIĘTRO IV



Strona:

WSCHÓD



APARTAMENTY
REYMONTA

Lokalizacja w budynku:

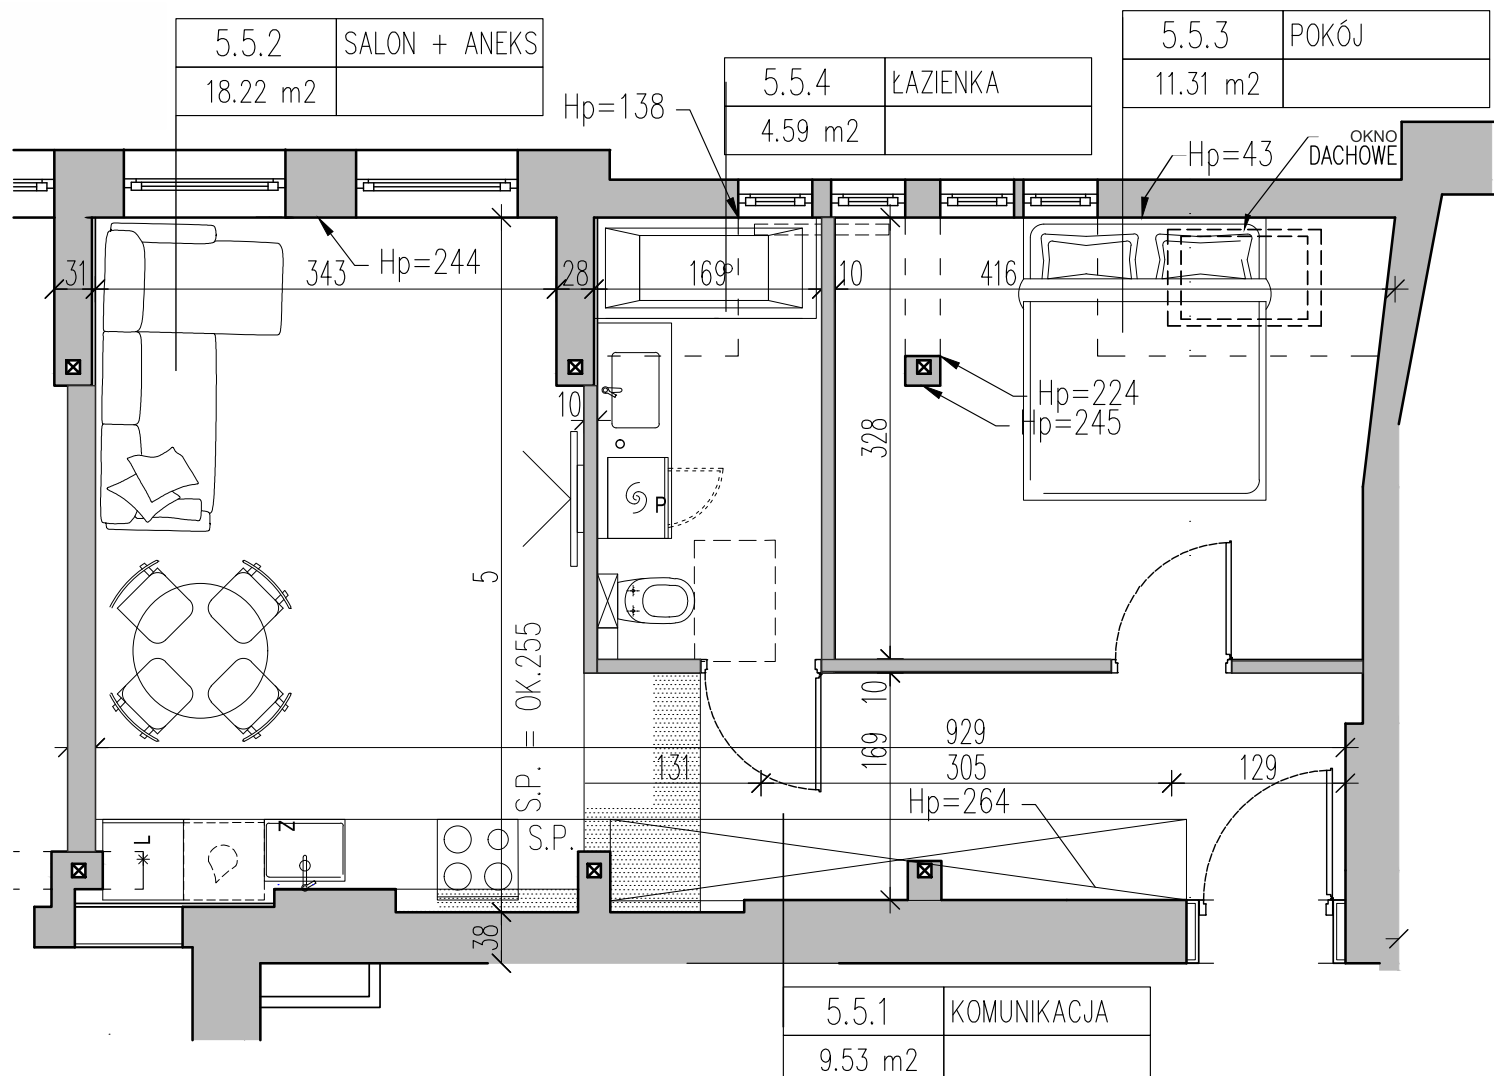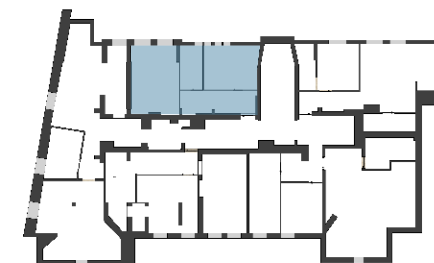

LOKAL 4/5

LP	RODZAJ POMIESZCZENIA	POWIERZCHNIA
1	przedpokój	9,53 m ²
2	salon + aneks	18,22 m ²
3	łazienka	4,59 m ²
4	pokój	11,31 m ²
ŁĄCZNIE:		43,65 m ²

SKALA

1:100

KIERUNEK
PÓŁNOCY



Przedstawiona aranżacja ma charakter poglądowy i nie stanowi oferty.
Nie może być podstawą prac budowlanych.
Wymiary podane na rysunku są wymiarami w stanie surowym.
Pomieszczenia pod umeblowanie należy mierzyć z natury po odbiorze lokalu.

