



APARTAMENTY REYMONTA

ul. Władysława Reymonta 29, 45-072 Opole

Numer mieszkania:

1/4

Kondygnacja:

PIĘTRO I



Strona:

WSCHÓD



APARTAMENTY
REYMONTA

Lokalizacja w budynku:

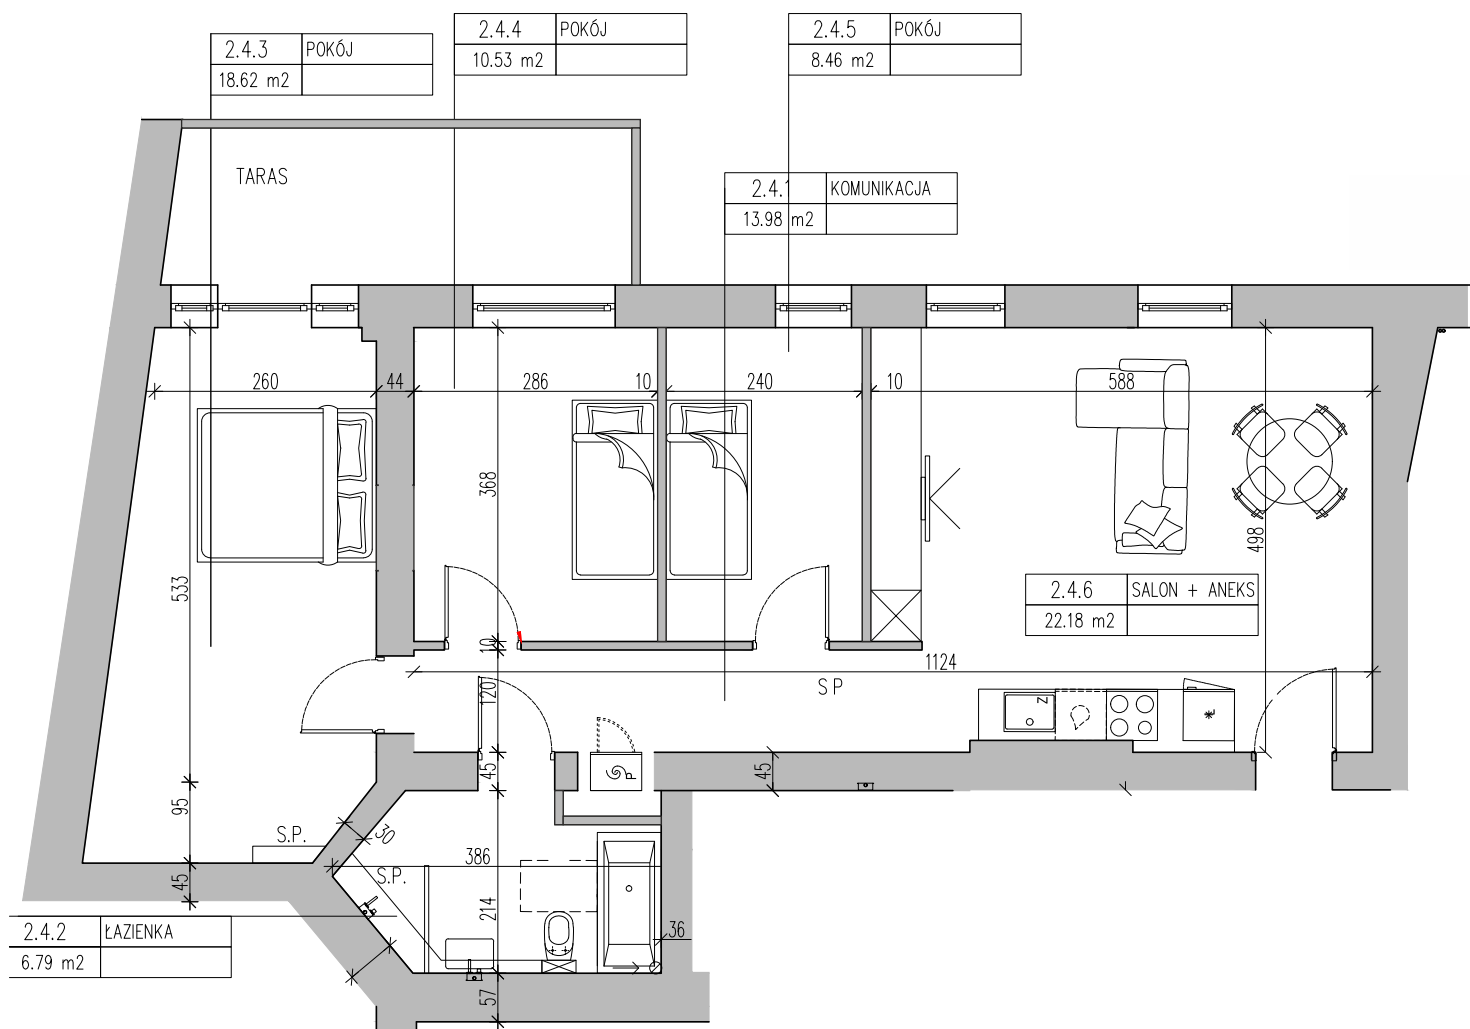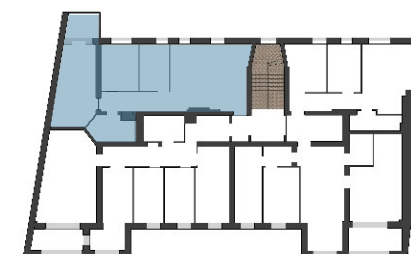

LOKAL 1/4

LP	RODZAJ POMIESZCZENIA	POWIERZCHNIA
1	przedpokój	13,37 m ²
2	pokój 1	10,53 m ²
3	pokój 2	8,46 m ²
4	pokój 3	18,62 m ²
5	salon + aneks	22,18 m ²
6	łazienka	6,79 m ²
ŁĄCZNIE:		80,55 m²
7	taras	13,50 m ²

SKALA

1:100

KIERUNEK
PÓŁNOCY



Przedstawiona aranżacja ma charakter poglądowy i nie stanowi oferty.
Nie może być podstawą prac budowlanych.
Wymiary podane na rysunku są wymiarami w stanie surowym.
Pomieszczenia pod umeblowanie należy mierzyć z natury po odbiorze lokalu.

